

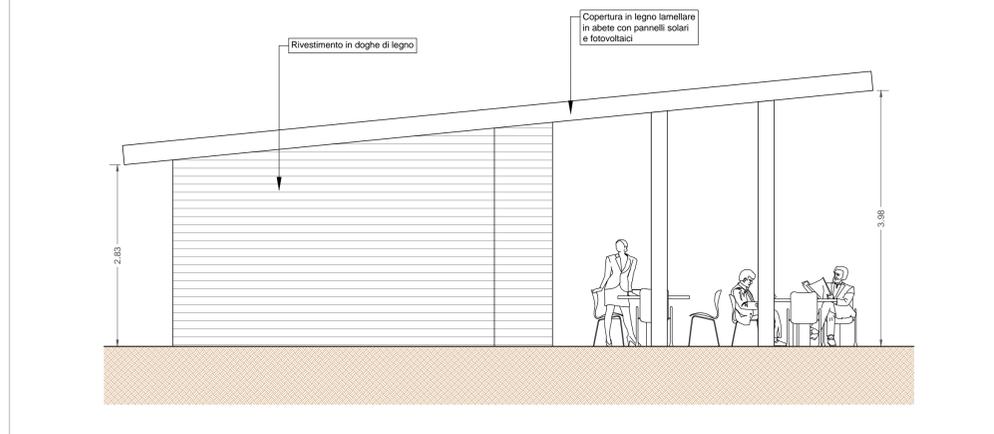



PUNTO RISTORO TIPO - scala 1:50

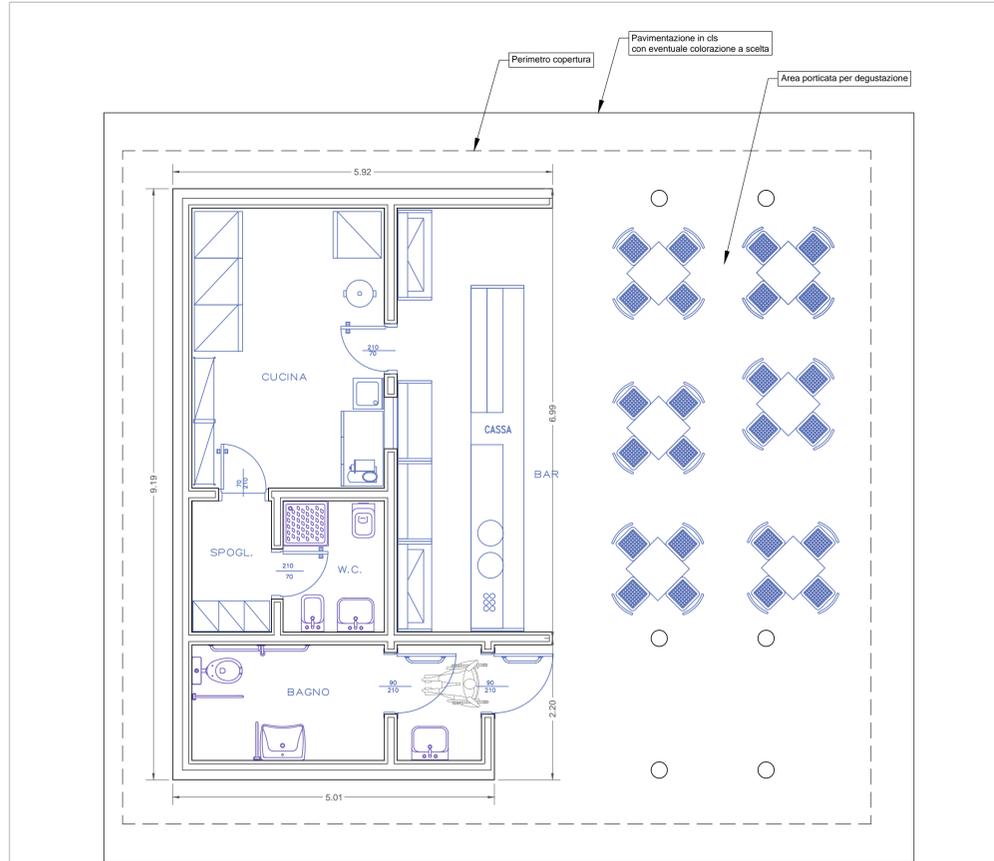


SEZIONE TRASVERSALE  
Pista ciclopedonale affiancata alla strada - scala 1:50

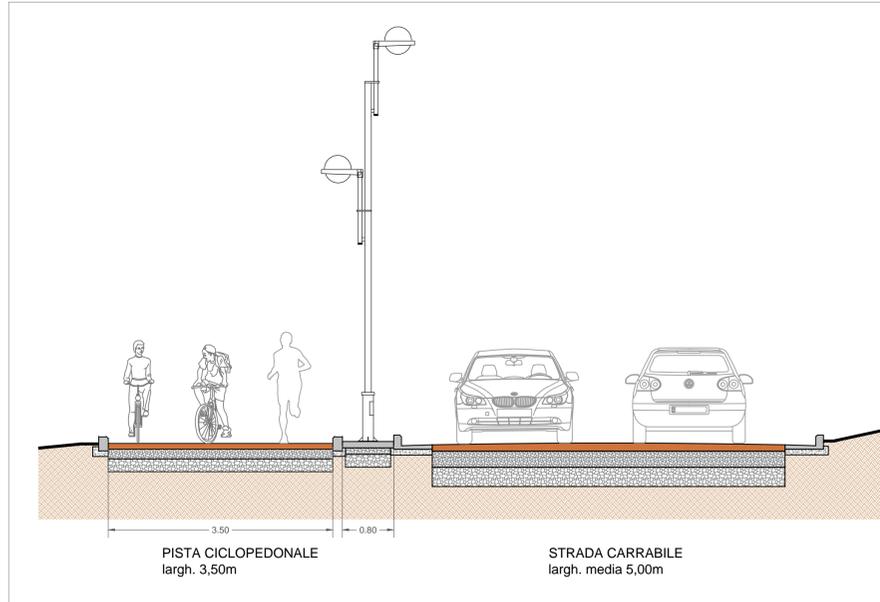

SEZIONE TRASVERSALE  
Pista ciclopedonale autonoma - scala 1:50

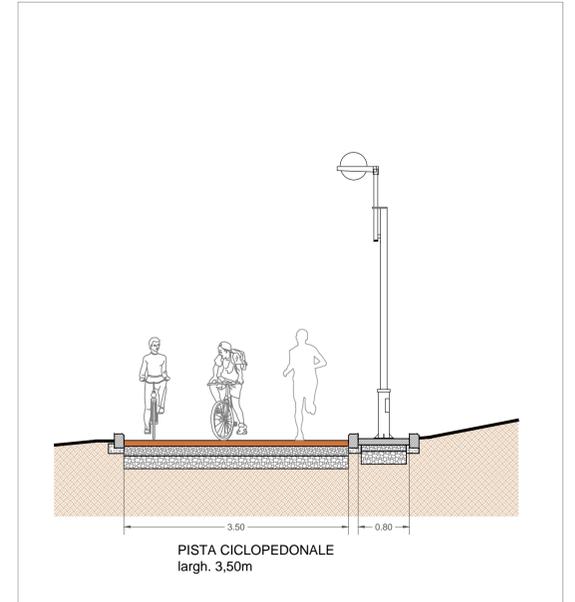

POSTAZIONE TIPO BIKE-SHARING  
Pianta e sezione - scala 1:50

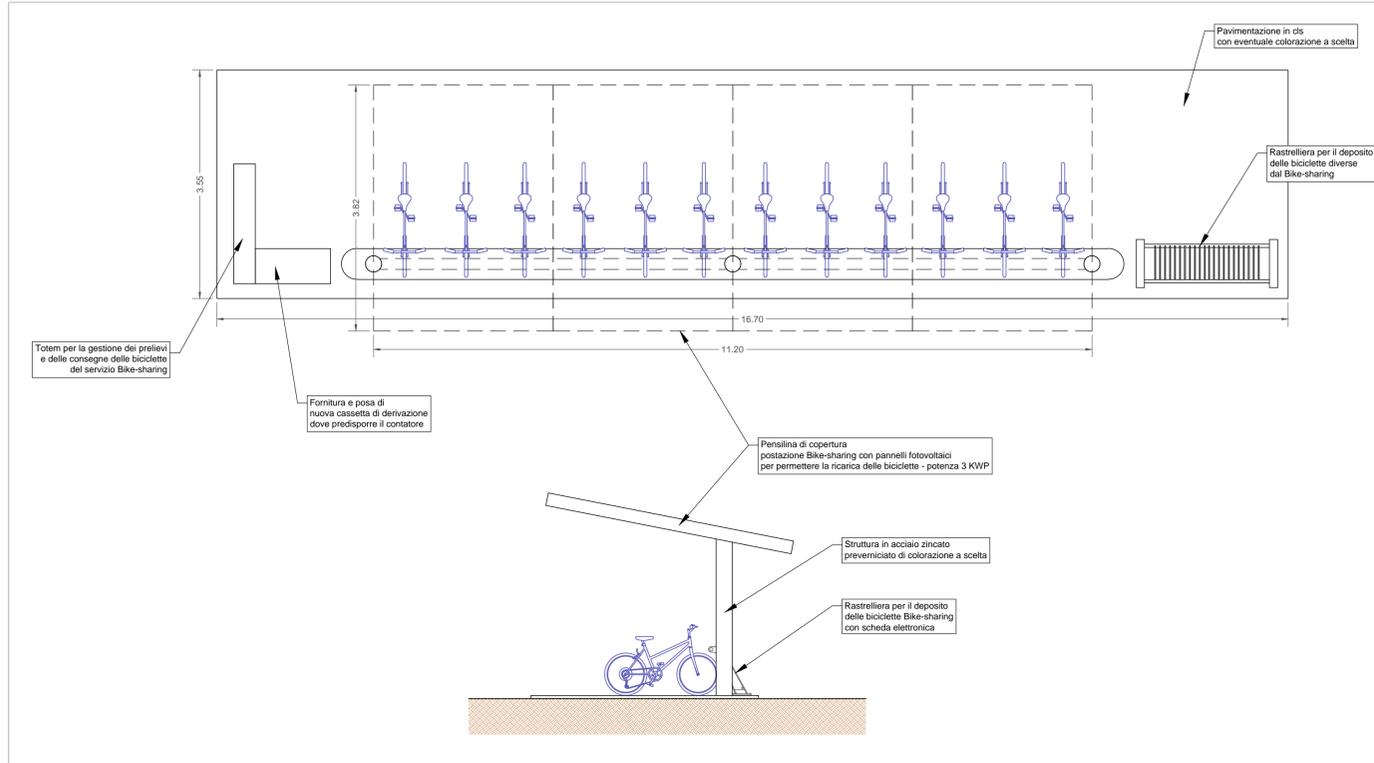




REGIONE ABRUZZO - PROVINCIA DI CHIETI  
UNIONE MONTANA DEI COMUNI DEL SANGRO

**REALIZZAZIONE DI UNA PISTA CICLOPEDONALE  
SULLE SPONDE DEL LAGO DEL SANGRO**


PROGETTO DI FATTIBILITÀ TECNICO ECONOMICA

OGGETTO:		ELABORATO	
DETTAGLIO INTERVENTI		06	TAV 04
		SCALA 1:5000	

0	feb. 2019	1ª emissione	Ing. P. Cosco		
REV.	DATA	DESCRIZIONE MODIFICA	REDATTO	APPROVATO	AUTORIZZATO

**progettista**  
Ufficio tecnico del Comune di Rosello  
Arch. Antonio Cimino


**Redattore grafico elaborati progettuali**  
Studio di ingegneria  
via Equilano 58, Assisi (PG)  
P.IVA 0254860043  
C.F. 0254860043  
tel: 075.80.36.116  
fax: 075.46.50.095  
e-mail: info@ingegneriacosco.it  
pec: pasquale.cosco@ingec.abr

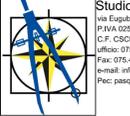

Ing. Pasquale Cosco



Arch. Michele Curreli

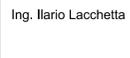

Ing. Ilario Lacchetta